


Bliss⁽³⁾ Villas

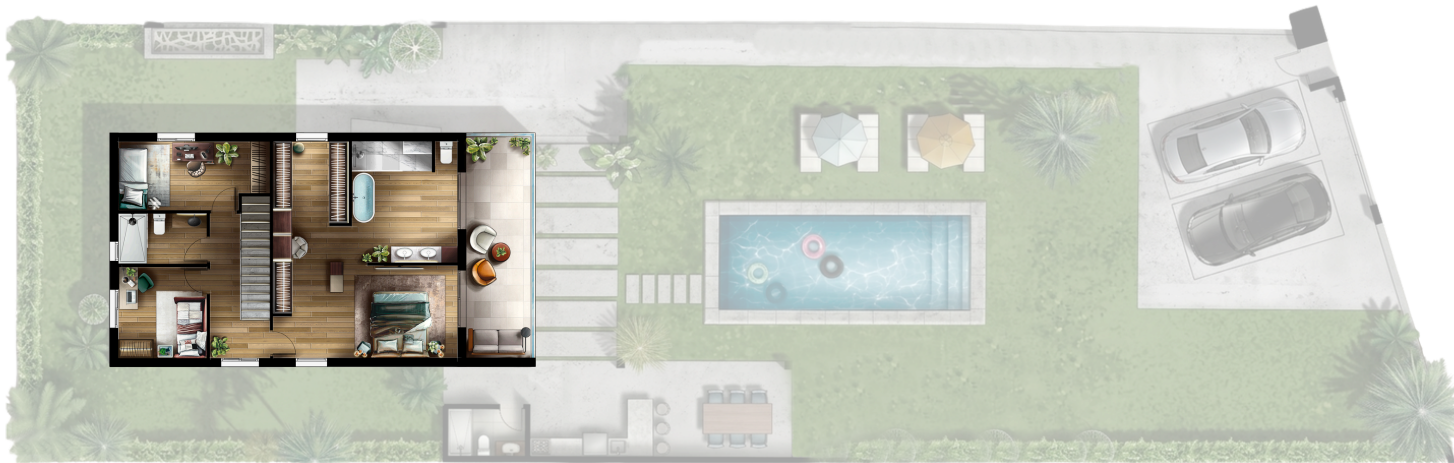

Parcela F

Planta Baja


Parcela:	617 m ² :
Vivienda:	99,90 m ² :
*Paellero + Baño Ext:	24,05 m ²
*Piscina:	17,44 m ²

Planta Primera

Vivienda:	81,27 m ² :
Terraza:	16,28 m ² :

Total Superficies

Parcela:	617 m ² :
Vivienda:	221,50 m ² :

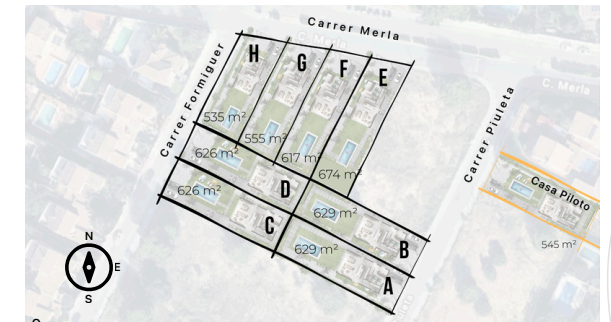

"Documento con fines ilustrativos. Algunos elementos, acabados o detalles mostrados pueden no estar incluidos en la vivienda estándar y podrían suponer un coste adicional. Para conocer el contenido exacto, consulte la documentación oficial o con el equipo comercial. Elemento extraordinario sujeto a cargos adicionales."